


# AGR

P U E R T A S



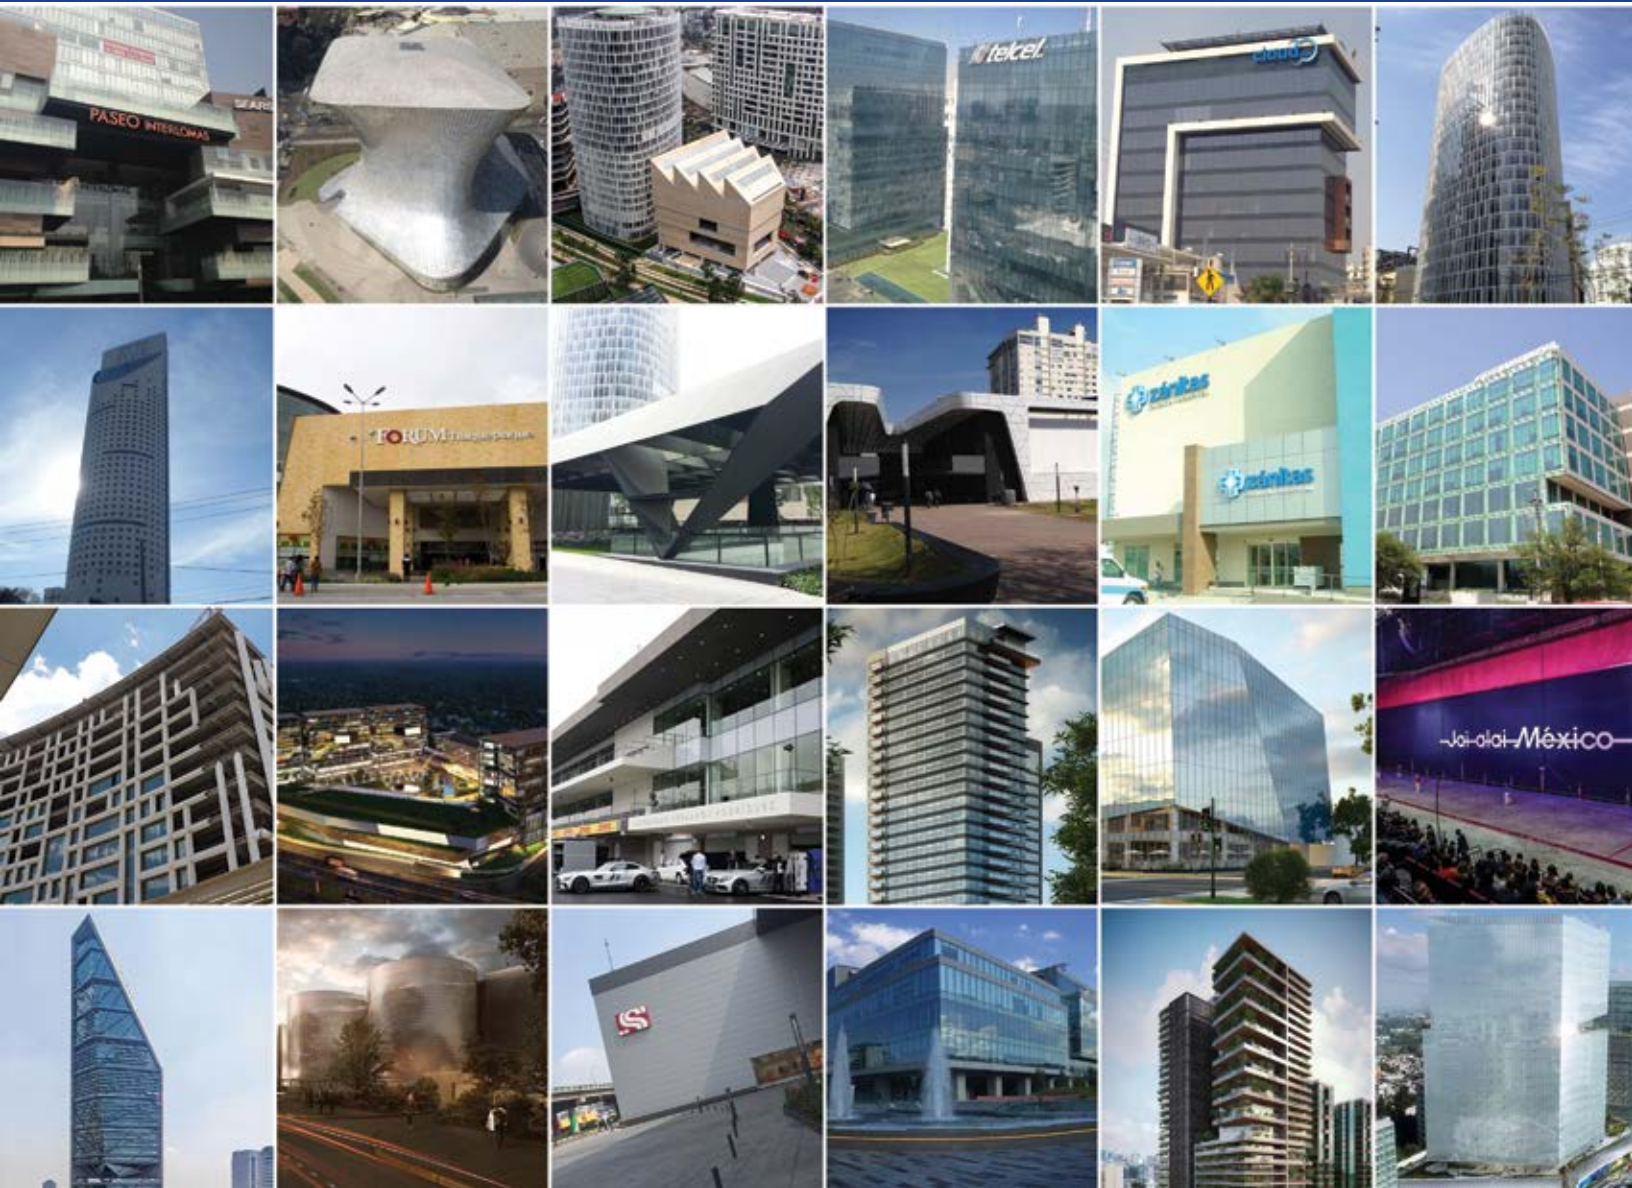

AGGR  
PUERTAS

## ¿Quiénes somos?

Somos una empresa Mexicana dedicada a la distribución integral de puertas.

Actualmente somos distribuidores exclusivos de más de 8 fábricas entre Europa, Canadá, Estados Unidos y México.

Nuestra casa matriz está ubicada en el Estado de México, y con la finalidad de ofrecer un mejor servicio contamos con bodegas en puntos estratégicos de la República Mexicana (Querétaro, Puebla, Guadalajara y Monterrey).

**Nuestro reto:** Ofrecer los mejores productos y la mejor atención a todos nuestros clientes.

**Nuestra prioridad:** El Cliente por lo cual, otorgamos servicio directo en todo momento para darle respuestas inmediatas y servicio postventa para lograr su fidelidad y compromiso.

## Calidad AGR

Nuestros proveedores cuentan con los últimos avances tecnológicos y procesos de control para la fabricación de sus productos con lo cual garantizamos unos niveles de calidad muy elevados.

Nuestros fabricantes están constantemente innovando y estudiando nuevos diseños y resistencias de los primeros productos para ofrecer una solución más adecuada a cada necesidad. Todos nuestros productos cumplen con las normas vigentes en construcción y seguridad, con la garantía de ensayos realizados en laboratorios autorizados.

## ¿Qué nos hace diferentes?

### PUERTAS TOTALMENTE ARMADAS

(marco, bisagras, chapas, cerradura y manijas)

### TAMAÑOS ESTÁNDAR:

Mayor facilidad en instalaciones

### DISTRIBUCIÓN Y ENTREGA INMEDIATA:

Bodegas en puntos estratégicos

### LA MÁS ALTA CALIDAD EN NUESTROS PRODUCTOS:

Estamos seguros y por lo mismo garantizamos que nuestros productos reúnen la más alta calidad.

### ATENCIÓN Y SERVICIO AL CLIENTE:

Día a día trabajamos para lograr darle a nuestros clientes un servicio de primer nivel con atención personalizada y buscando soluciones a sus necesidades.

### PRECIO:

Ofrecemos los mejores precios del mercado todas nuestras puertas vienen completamente armadas e incluyen: marco, bisagras, chapas, cerradura, manijas y juego de llaves.



En AGR Puertas ofrecemos una gama de puertas capaces de cumplir con las necesidades más exigentes del mercado, por eso contamos con:

## Nuestros productos

PUERTAS CONTRA INCENDIO CERTIFICACION UL Y CERTIFICACIÓN EUROPEA

PUERTAS CONTRA INCENDIO VENTILADAS

PUERTAS CONTRA INCENDIO PARA REGISTROS

PUERTAS METÁLICAS MULTIUSOS PLUS

PUERTAS METÁLICAS MULTIUSOS

PUERTAS METÁLICAS MULTIUSOS VENTILADAS

PUERTAS METÁLICAS MULTIUSOS IMITACIÓN MADERA

PUERTAS TIPO LOUVER FABRICADAS CON PANEL ALUACERO

PANEL ALUACERO

# Puertas contra incendio

certificación UL y europea EI<sub>2</sub>60 C5, EI<sub>2</sub>90 C5



Este tipo de puertas están especialmente indicadas para viviendas, grandes superficies como supermercados, cines, fabricas, hospitales, salas de espectáculos, biblioteca, discotecas, hoteles, oficinas. Así como para cualquier otro lugar en los que se precisen unos niveles de seguridad contra incendios.

Las puertas Contra Incendio están homologadas con garantía de ensayos realizados en laboratorios autorizados.

## **CERTIFICADO DE CALIDAD UL**

La puerta con certificación UL cuenta con una resistencia al fuego de 90 y 180 min.; y un sello perimetral que se expande para evitar la propagación del humo en el lugar donde se requiere protección.

## **CERTIFICADO DE CALIDAD EUROPEA**

Este tipo de puertas están especialmente diseñadas para espacios con un elevado tráfico, como pueden ser

centros comerciales, edificios públicos, industrias, etc. La puerta CONTRA INCENDIO EUROPEA le ofrece una mayor protección y seguridad. Cuentan con certificación Europea que garantiza la resistencia al fuego por 90 min.

## **VENTAJAS**

- » Amplia gama de medidas estándar en dos alturas diferentes para una mayor "economización" en los proyectos, que derivan en una gran calidad a buen precio.
- » Superior rigidez torsional de la hoja frente al ensamblaje tradicional.
- » Chapa y pintura de gran resistencia a la corrosión y durabilidad.
- » Marco abierto de fácil instalación.
- » Excelente equipamiento de serie.
- » Gran variedad de accesorios extra disponibles.
- » Probada para más de 200.000 ciclos de apertura y cierre.

## Puertas contra incendio **para registros**

Este tipo de puertas están diseñadas especialmente para compartimentos de agua, luz, gas, telecomunicaciones, cuadros eléctricos, etc. Garantizando la seguridad de dichos espacios, la puerta para registros cuenta con una resistencia al fuego de 60 minutos según la normativa EN 1634-1:2000.



## Puertas contra incendio **ventiladas**



Estas puertas son diseñadas especialmente para ventilar espacios cerrados como salas de servidores o accesos a cuartos que contienen máquinas o equipos que producen calor, combinando la seguridad contra incendio y ventilación sin alterar el diseño ni su resistencia.

Cuentan con certificación Europea que garantiza la resistencia al fuego por 60 min.

## Puertas multisuso **plus**

Este tipo de puertas están diseñadas para adaptarse a todo tipo de proyectos como: accesos en edificios habitacionales, entornos de oficinas, industriales, educativos, sociales, comerciales y públicos (estacionamientos, almacenes, etc.)



# Puertas **contra incendio**

## Modelo Americano

Las **PUERTAS CONTRA INCENDIO** Modelo Americano son productos de vanguardia tanto estética como técnicamente, que **cumplen con la normativa de seguridad vigente**. Todas nuestras puertas contra incendio modelo americano son fabricadas en Toronto, Canadá y cumplen con la normativa WH (Warnock Hersey) cumpliendo hasta con 4 hrs. de resistencia contra el fuego y todos los requerimientos que **precisen unos niveles de seguridad contra incendios**.

Los **MARCOS CONTRA INCENDIO AGR** están homologadas con la garantía de ensayos realizados en los laboratorios autorizados.




### Características:

Los marcos se pueden fabricar en calibre 16 y 18 con lámina galvanizada.

Nuestros marcos pueden ser utilizados tanto para puertas metálicas como para puertas de madera.

Los marcos se pueden hacer de diferentes tipos ya que contamos con una gran variedad de troqueles para hacerlos a la necesidad de nuestros clientes.

### CERTIFICADO DE CALIDAD FM Y WH

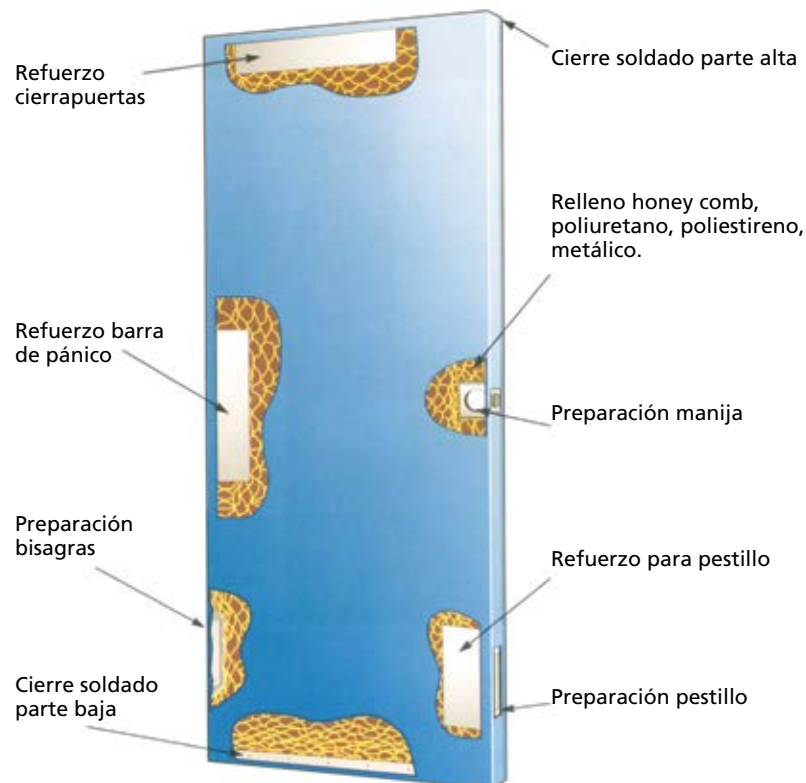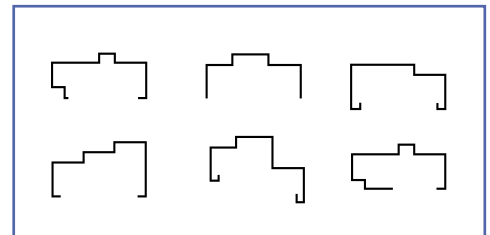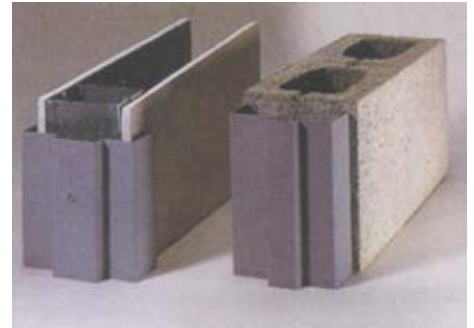

# Puertas **Metálicas Modelo Americano**



Las **PUERTAS MULTIUSOS AGR** son puertas estéticas y técnicamente diseñadas para adaptarse en todo tipo de viviendas, entornos industriales, oficinas almacenes, colegios, estacionamientos, cines, ductos de gas, ductos eléctricos, garajes, salidas a la terraza, etc.

La robustez de su materiales, la calidad de sus acabados y su versatilidad la hacen indispensable en lugares donde estas premisas son necesarias. Todas nuestras puertas son fabricadas en Toronto Canadá, con la más alta tecnología.

Las **PUERTAS MULTIUSOS AGR** son versátiles, construidas en tamaños estándar, que se adaptan a las necesidades de los clientes.

Los **MARCOS METÁLICOS** cumplen con los más altos estándares de fabricación.


### Características:

Los marcos se pueden fabricar en calibre 16 y 18 con lámina galvanizada.

Nuestros marcos pueden ser utilizados tanto para puertas metálicas como para puertas de madera.

La instalación de los **MARCOS METÁLICOS** para las puertas de Modelo Americano es muy sencillo y solo deben de seguir los siguientes pasos:

1. Centrar el Cabezal en la parte superior del vano de obra.
2. Ajustar la parte del marco que cuenta con las bisagras al marco superior, en los espacios destinados a encajar, doblar las puntas y bloquear el mismo.
3. Colocar el marco restante del lado opuesto al cual se colocó primero.
4. Nivelar el marco y plomearlo adecuadamente.
5. Ajustar con tornillos expansivos.

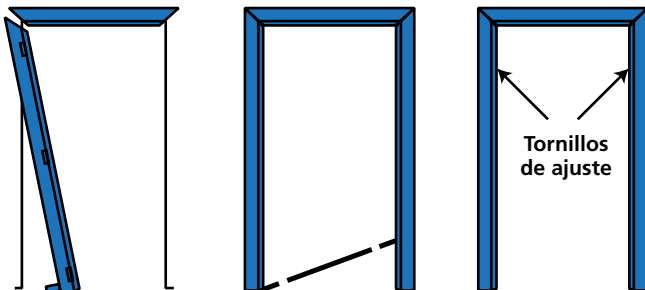

# PUERTAS MULTIUSOS



Puertas de importación fabricadas con dos chapas de acero 0,5/0,6 mm. ensambladas con plegados patentados de diseño exclusivo. El material empleado en la hoja y el marco cumplen la norma UNE-EN 10204. El interior va relleno de un material ecológico que le da una total rigidez, debido a la alta adherencia en sus paredes, evitando la deformación y alabeo.

### Características Técnicas

- » Puerta preparada para su colocación en obra.
- » Aislamiento térmico y acústico.
- » Cierran herméticamente.
- » Cerradura embutida con bombillo metálico europeo.
- » No precisan mantenimiento por su resistencia al envejecimiento.
- » Manija y embellecedor de diseño propio.
- » No deben colocarse en lugares de gran humedad permanente.

### PUERTAS VENTILADAS

Se suministran totalmente montadas sobre su marco, con cerradura embutida.

Para recintos cerrados que precisen de circulación de aire, es aconsejable la colocación de puertas que lleven rejillas de ventilación.

Nuestras puertas llevan cuatro ventanas con troneras de 200 x 200 mm. cada una, con el paso del aire totalmente libre en toda la superficie.

### PUERTAS LACADAS

La gran calidad de nuestros acabados metálicos hace de esta puerta un elemento más de decoración en su hogar y oficina.

Fabricada con dos chapas de espesor 0,5/0,6 mm. Banda color poliéster exteriores 25 micras en blanco pirineo 1006 sobre base galvanizada Dx51 D-2100

La hoja va protegida con un FILM PELABLE PERFORADO de 35 micras para quitar una vez finalizada su colocación en obra.

### PUERTAS COLOR MADERA

Nuestras puertas ensambladas se fabrican sin ningún tipo de soldadura, lo que nos permite un perfecto acabado en toda la gama de materiales, lacados o plastificados PVC.

Fabricadas con dos chapas con base galvanizada en caliente, según norma EN-10142, en espesor 0,5/0,6 mm., con un film de PVC de cloruro de polivinilo, libre de cadmio y formaldehído.





# Puertas tipo Louver



Puertas fabricadas a medida con el único panel del mercado "Panel Aluacero" que se fabrica con ventanas enfrentadas al plano del propio panel, que impiden la entrada de agua, objetos peligrosos, ruido y climatología exterior, minimizando la pérdida de energía y autoventilado.

Las puertas fabricadas con Panel Aluacero, le ofrecen total seguridad contra vandalismo y una excelente ventilación, impidiendo la posibilidad que introduzcan líquidos inflamables u objetos peligrosos por sus aberturas.



# Paneles Aluacero

## El primer panel de lamas en bloque del mercado

Tecnología avanzada aplicada al desarrollo de paneles de ventilación

Seguridad hasta en las formas

Los paneles aluacero son los únicos del mercado internacional fabricados en continuo proceso, con aberturas de ventilación enfrentadas al plano del propio panel



## Evite coste innecesarios

Su diseño innovador le permite realizar montajes de celosías sin necesidad de utilizar lamas sueltas.



## Materiales

Los paneles Aluacero se fabrican en:

### ACERO



### ALUMINIO



### COBRE




## Modelos de paneles Aluacero



Panel microperforado



Panel P59x35 con ventanas

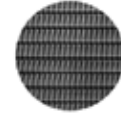


Panel multiperforado



Panel ciego



Panel P45x21 con ventanas

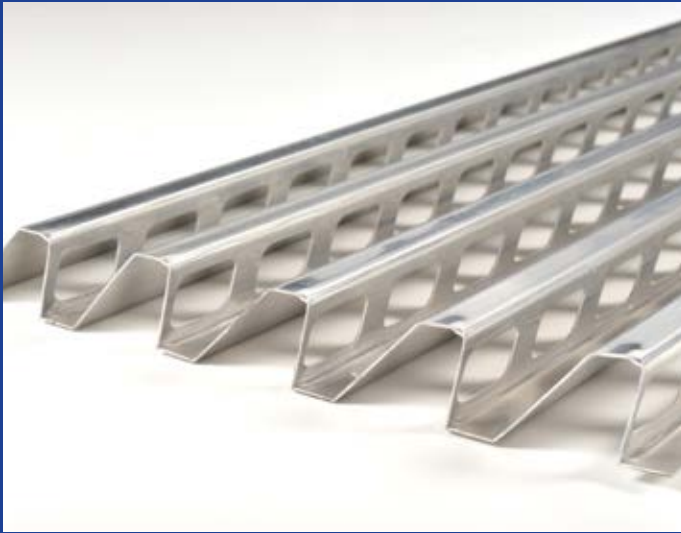

Montajes en fachadas

Montajes en esquina

Montajes en plano

Fachadas

Obras en curva

Vallas y cerramientos

Puertas y contraventanas


Puertas de garaje

Revestimientos decorativos

Rejillas

Parasoles multiperforados

Facilidad y rapidez en el montaje

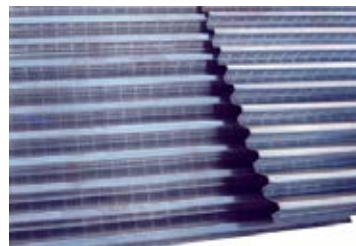

# PROYECTOS





## NUESTROS PRINCIPALES CLIENTES

LBR&A ARQUITECTOS  
Ciudad de México

SORDO MADALENO CONSTRUCCIONES  
Ciudad de México

GAYA CONSTRUCCIONES SA DE CV  
Ciudad de México

Constructora y Edificadora GIA+A S.A de C.V.  
Ciudad de México

GQO INGENIERIA E INMOBILIARIA ESPECIALIZADA  
SA DE CV  
Ciudad de México

INMOBILIARIA ARAV SA DE CV  
Ciudad de México

CONSTRUCCIONES VERVEL SA DE CV  
Ciudad de México

GRUPO CARSO S.A. DE C.V.  
México, DF.

ELECTRIFICACIÓN Y PERFORACIONES  
PENINSULARES S.A. DE C.V.  
Cancún, Quintana Roo

LIFER CONSTRUCCIONES S.A. DE C.V.  
Toluca, Estado de México

DESARROLLO INDUSTRIAL DIMCOR S.A. DE C.V.  
Tampico, Tamaulipas

SSI OFFSHORE S.A. DE C.V.  
C.D. del Carmen Campeche

GICSA (CONSTRUCABI S.A. DE C.V.)  
Desarrollo Inmobiliario  
México, D.F.

MÁS SOLUCIONES S.A. DE C.V.  
México D.F.

CONSTRUCTORA JMB ARQUITECTOS S.A. DE C.V.  
México, D.F.

ASOCIACIÓN HISPANO MEXICANA IAP  
México, D.F.

GRUPO CONSTRUCTOR FRANCO S.A. DE C.V.  
Morelia

ENDREN S.A. DE C.V.  
Villa Hermosa

FRUTA FRESCA S.A DE C.V.  
Estado de México

SERVODOOR  
PUERTAS AUTOMATICAS S.A. DE C.V.  
México, D.F.

SERINTRA S.A. DE C.V.  
Estado de México

SISTEMAS CONSTRUCTIVOS DOMSEL S.A. DE C.V.  
México, D.F.

DASEL  
INGENIERIA Y DESARROLLOS S.A. DE C.V.  
México, D. F.

TABICEL S.A. DE C.V.  
San Luis Potosí

ARQUITECTURA E INGENIERIA  
GONZAGA S.A. DE C.V.  
Tlalnepantla, Edo. M.

DISTRIBUIDORA ARIES DEL SUR S.A. DE C.V.  
México, D.F.

DESARROLLO INTEGRAL INDUSTRIAL  
Y COMERCIAL S.A. DE C.V. (FORD)  
Estado de México

EDIFICADORA IMA S.A. DE C.V.  
México, D.F.

SISTEMA EUROPEO DE CERRAMIENTOS  
S. DE R.L. DE C.V.  
Torreón, Coahuila

MASTER WORKS  
ASSOCIATES S.A. DE C.V.  
México, D.F.

TECNOLOGIA EN ZPACIO & IMAGEN S.A. DE C.V.  
México, D.F.

DESARROLLO INTEGRAL INDUSTRIAL  
Y COMERCIAL S.A. DE C.V.  
Estado de México

NGD CONSTRUCTORA S.A. DE C.V.  
México, D.F.

GONBAR CONSTRUCTORA S.A. DE C.V.  
Zapopan, Jalisco

HR SOLUCIONES EN INGENIERIA S.A. DE C.V.  
Naucalpan, Edo. De México

ARTUR'S CONSTRUCCIONES S.A. DE C.V.  
México, D.F.

INMUEBLES GENERAL S.A. DE C.V. (INPROS)  
México, D.F.

HOTEL SORA S.A. DE C.V.  
México, D.F.

INMOBILIARIA JELMS S.A. DE C.V.  
México, D.F.

COMERCIAL IBERICA S.A.  
Guatemala

BALPER INSTALACIONES  
Tlalnepantla, Edo. De Mex.

CONSTRUCONO S.A. DE C.V.  
Veracruz, Veracruz

ROTADA CONSULTING S.A. DE C.V.  
México, D.F.

GRUPO DESARROLLADOR ZKC S.A. DE C.V.  
México, D.F.

ENERGIA EN RENTA S.A. DE C.V.  
Tlalnepantla, Edo. De Mex.

MTQ. DE MEXICO S.A. DE C.V.  
Guadalajara, Jalisco

INDUSTRIA Y FOMENTO A LA VIVIENDA S.A. DE C.V.  
México, D.F.

INMOBILIARIA DE SERVICIOS CLINICOS S.A. DE C.V.  
Monterrey, Nuevo León

COMERCIALIZADORA FARMACEUTICA M.D.  
S.A. DE C.V.  
México, D.F.

CABO DE PEÑAS EDIFICIOS Y TERRENOS, S.A.  
DE C.V.  
México, D.F.

CONDOMINIO BOULEVARD MANUEL AVILA  
CAMACHO S.A. DE C.V.  
México, D.F.

CONSTRUCTORA SUCAT, DAVID S.A. DE C.V.  
México, D.F.

SERVICIOS INMOBILIARIOS AUGE HOGAR S.A.  
DE C.V.  
México, D.F.

EDIFICADORA SEÑORIAL S.A. DE C.V.  
México, D.F.

DOVELA CONSTRUCCIONES, S. DE R.L. DE C.V.  
México, D.F.

PLADIS S.A. DE C.V.  
Monterrey, Nuevo León

MANUFACTURA ESPECIALIZADA PARA  
LA CONSTRUCCION, S.A. DE C.V.  
Monterrey, Nuevo León

FUNDACION CARLOS SLIM AC  
México, D.F.

CONSTRUCTORA ATELCA S.A. DE C.V.  
México, D.F.

GRUPO PC CONSTRUCTORES S.A. DE C.V.  
México, D.F.

HOME DEPOT MEXICO S.L DE R.L

SHERATON

CFE

IBERDROLA

ALDESA

**AGR**  
P U E R T A S



**INSURGENTES No. 70**  
**COLONIA SAN JUAN IXHUATEPEC**  
MUNICIPIO DE TLALNEPANTLA  
ESTADO DE MÉXICO CP 54180

**T 01 (55) 2978 0685**

[www.agrpuertas.com](http://www.agrpuertas.com)